


**DEPOZITUL DE DESEURI MENAJERE STRADALE SI INDUSTRIALE ASIMILABILE CHIAJNA  
CELULELE 1-7**

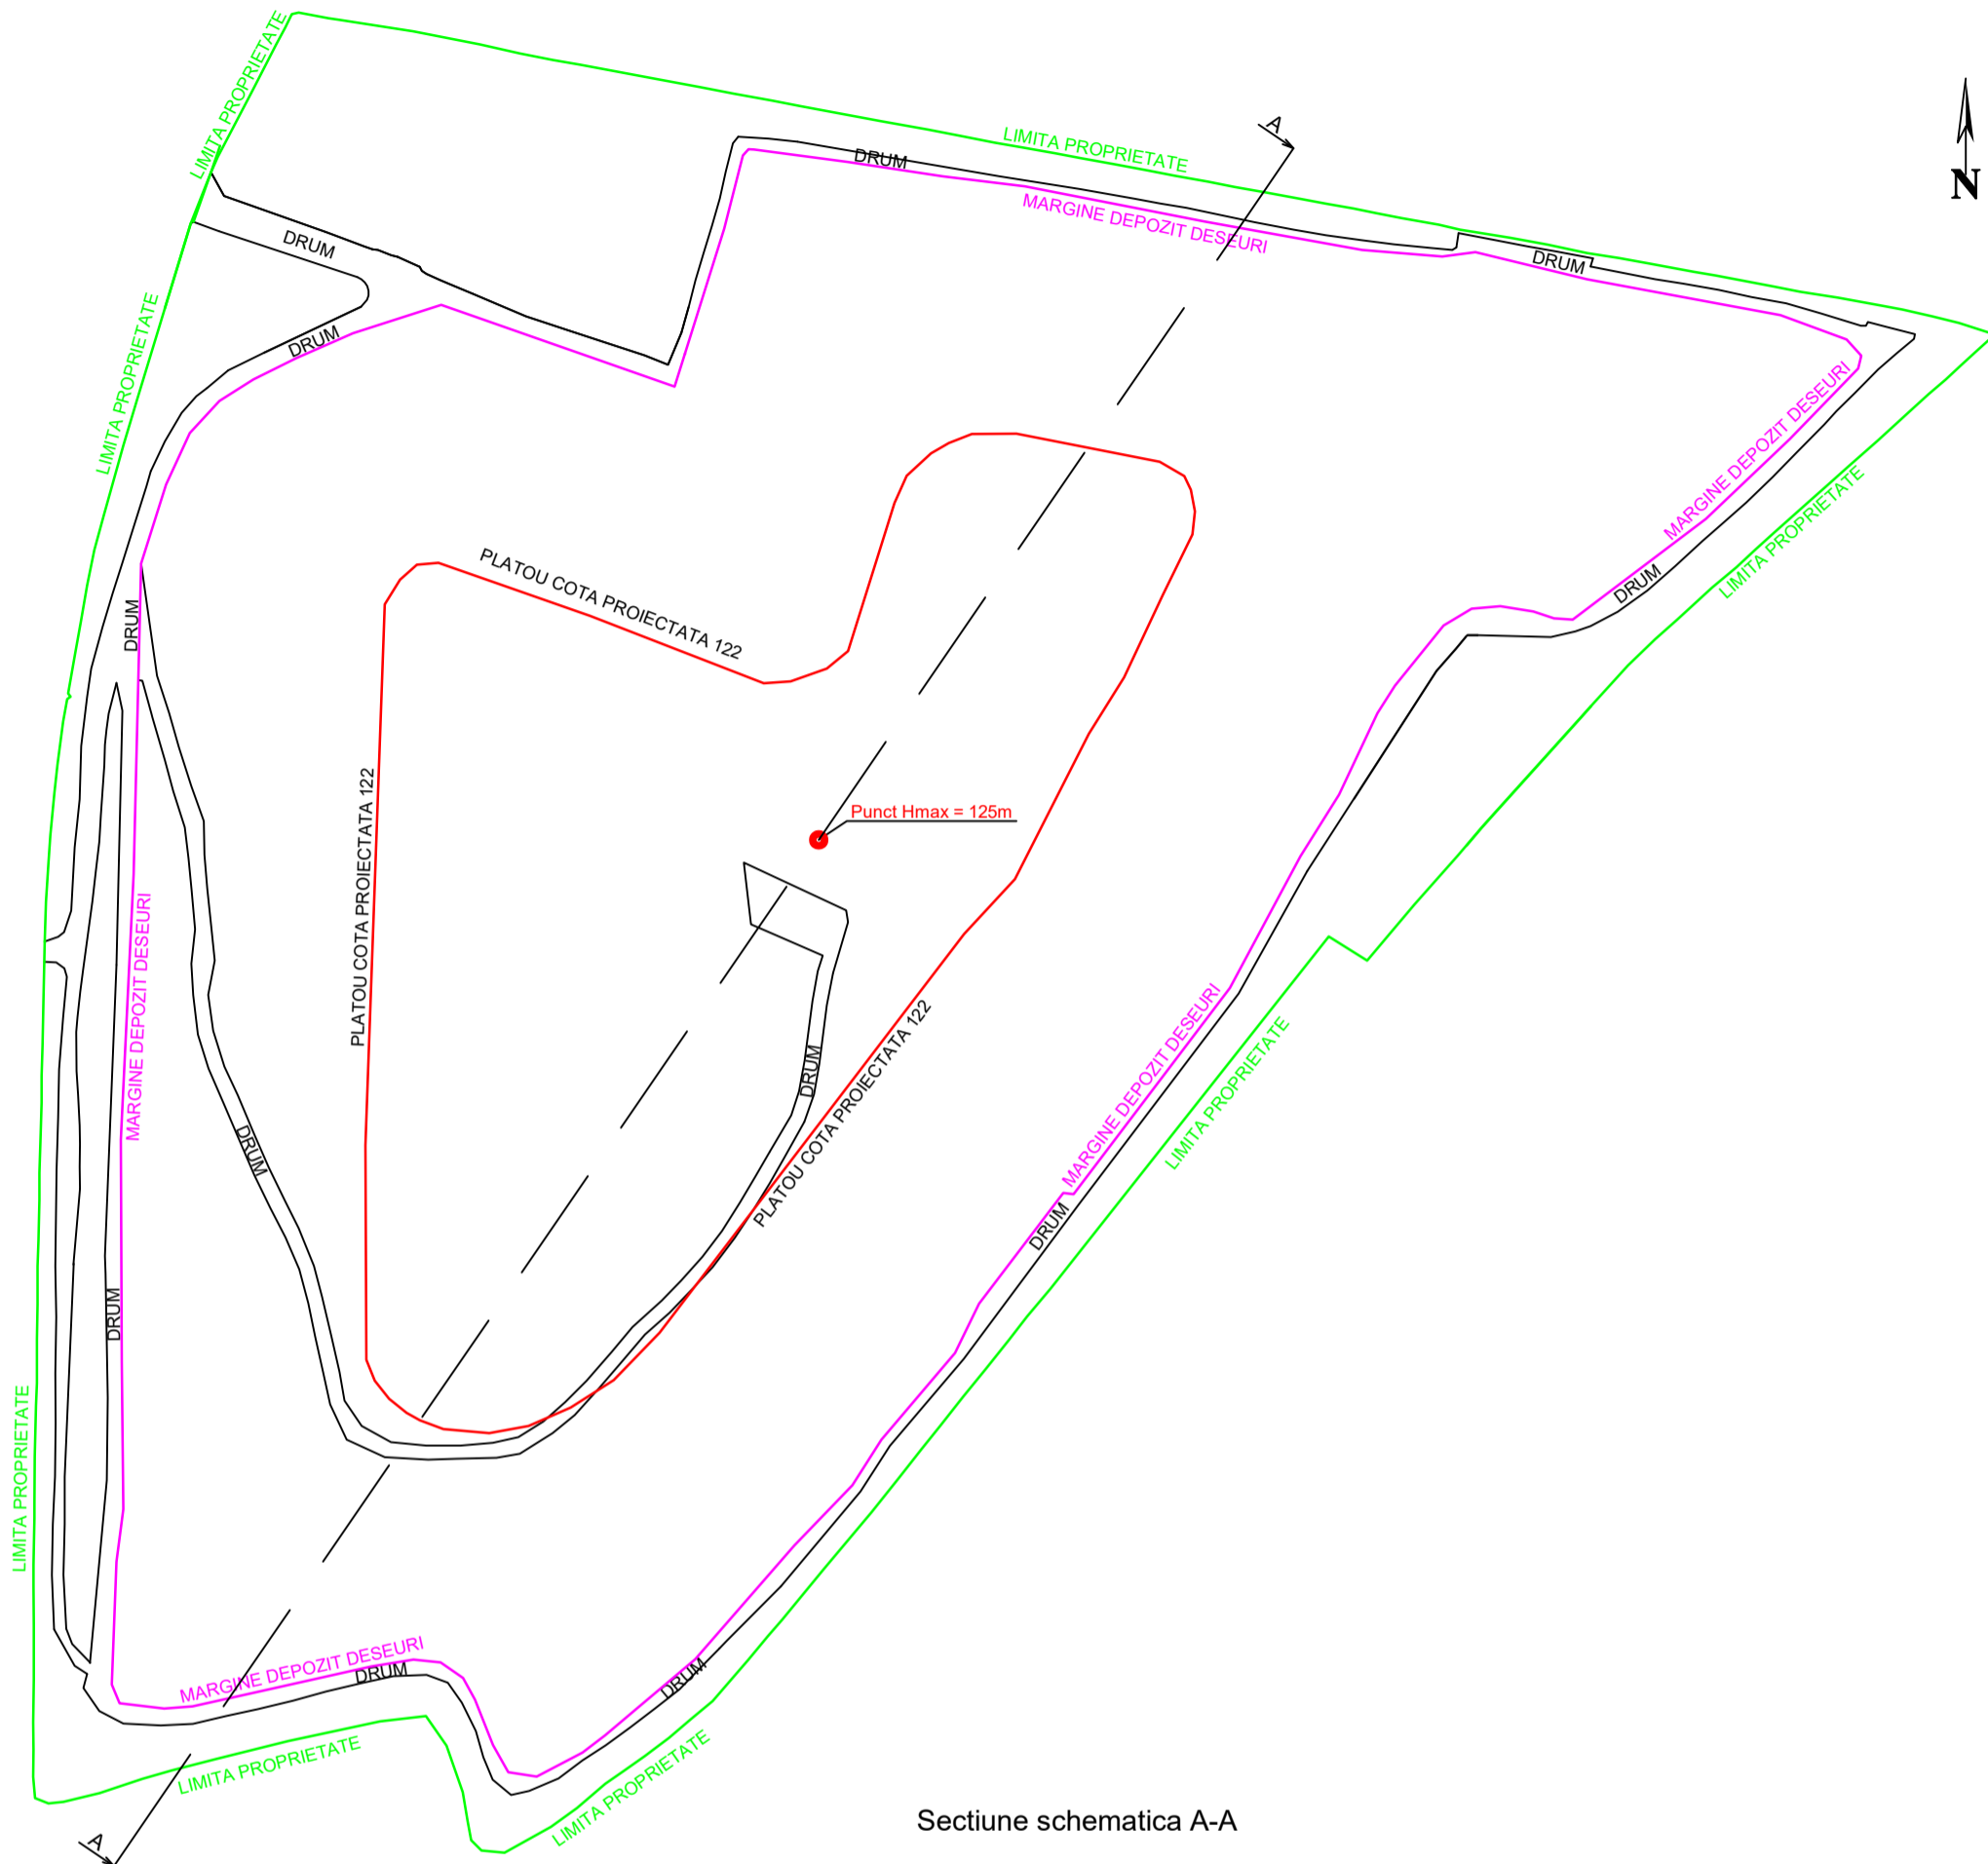

Secțiune schematică A-A

